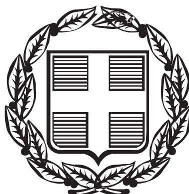



ΕΦΗΜΕΡΙΣ ΤΗΣ ΚΥΒΕΡΝΗΣΕΩΣ

ΤΗΣ ΕΛΛΗΝΙΚΗΣ ΔΗΜΟΚΡΑΤΙΑΣ

ΤΕΥΧΟΣ ΔΕΥΤΕΡΟ **Αρ. Φύλλου 861**

24 Ιουνίου 2005

ΑΠΟΦΑΣΕΙΣ

Αριθ. ΚΑ/ΦΜ20ΛΜ 03/ΣΥ5/οικ./154278

Εφαρμογή των διατάξεων του π.δ. 209/1998 «Λήψη μέτρων για την ασφάλεια της υπεραστικής συγκοινωνίας», στο τμήμα του Οδικού Άξονα ΠΑΘΕ ΝΕΑ ΚΟΙΤΗ ΣΠΕΡΧΕΙΟΥ -ΤΕΛΟΣ Α.Κ. ΡΟΔΙΤΣΑΣ (Χ.Θ. 26+800 έως Χ.Θ. 3+500 στη χιλιομέτρηση της μελέτης) της σύμβασης «ΣΥΝΤΑΞΗ ΜΕΛΕΤΩΝ ΟΔΟΠΟΙΪΑΣ ΚΑΙ ΤΩΝ ΑΝΤΙΣΤΟΙΧΩΝ ΥΠΟΣΤΗΡΙΚΤΙΚΩΝ ΜΕΛΕΤΩΝ ΣΤΟ ΤΜΗΜΑ: ΝΕΑ ΚΟΙΤΗ ΣΠΕΡΧΕΙΟΥ - ΤΕΛΟΣ Α.Κ. ΡΟΔΙΤΣΑΣ (Χ.Θ. 26+800 έως Χ.Θ. 3+500) ΤΟΥ ΟΔΙΚΟΥ ΑΞΟΝΑ ΠΑΘΕ»

ΑΝΑΔΟΧΟΣ ΜΕΛΕΤΗΣ:

1. ΟΔΟΜΗΧΑΝΙΚΗ Α.Μ.Ε.
2. ΤΕΚΕΜ ΕΠΕ - ΣΥΜΒΟΥΛΟΙ ΜΗΧΑΝΙΚΟΙ
3. ΑΝΑΣΤΑΣΙΟΣ ΒΕΛΙΣΣΑΡΙΟΥ
4. ΚΩΝ/ΝΟΣ ΣΤΕΡΠΟΠΟΥΛΟΣ
5. ΓΕΩΜΗΧΑΝΙΚΗ Α.Τ.Ε.
6. ΑΛΕΞΙΟΣ ΠΑΡΑΣΚΕΥΟΠΟΥΛΟΣ
7. ΔΗΜ. ΣΩΤΗΡΟΠΟΥΛΟΣ & ΣΥΝ/ΤΕΣ Α.Μ.Ε.

ΑΡ. ΕΡΓΟΥ: 2001ΣΜ07130000 Υποέργο 2 ΣΑΜ071/3

Ο ΥΠΟΥΡΓΟΣ ΠΕΡΙΒΑΛΛΟΝΤΟΣ, ΧΩΡΟΤΑΞΙΑΣ ΚΑΙ ΔΗΜΟΣΙΩΝ ΕΡΓΩΝ

Έχοντας υπόψη:

1. Το Ν. 1558/1985 «Κυβέρνηση και Κυβερνητικά όργανα» (ΦΕΚ137/Α/26.7.1989).

2. Το 910/1977 π.δ. «περί Οργανισμού του ΥΠΔΕ».

3. Το π.δ. 69/1988 για τον Οργανισμό της Κεντρικής Υπηρεσίας της ΓΓΔΕ.

4. Το π.δ. 102/2000 «Περί συστάσεως Ειδικής Υπηρεσίας Δημοσίων Έργων για τη μελέτη και κατασκευή της Εθνικής Οδού Πάτρας - Αθηνών -Θεσ/κης - Ευζώνων» (ΕΥΔΕ/ΠΑΘΕ).

5. Το π.δ. 71/1993 (ΦΕΚ 30Α/11.3.1993) «Καθορισμός αρμοδιοτήτων που διατηρούνται από τον Υπουργό και τις Περιφερειακές Υπηρεσίες της ΓΓΔΕ/ΥΠΕΧΩΔΕ».

6. Του ν.1418/1984»Δημόσια Έργα και ρυθμίσεις συναφών θεμάτων» όπως τροποποιήθηκε και συμπληρώθηκε με το π.δ. 609/1985 «Κατασκευή Δημ. Έργων (ΦΕΚ 223/α/31.12.1985) και τα λοιπά π.δ. που εκδόθηκαν σε εκτέλεση του ν. 1418/1984.

7. Το π.δ. 346/1998 «Προσαρμογή της Ελληνικής Νομοθεσίας για τις δημόσιες συμβάσεις υπηρεσιών προς τις διατάξεις της Οδηγίας 92/50/ΕΟΚ του Συμβουλίου της 18ης Ιουλίου 1992», όπως τροποποιήθηκε με το π.δ. 18/2000.

8. Το π.δ. 696/1974 «Περί αμοιβών μηχανικών», όπως τροποποιήθηκε με το π.δ. 515/1989.

9. Το π.δ. 716/1977 «Περί Μητρώου Μελετητών και αναθέσεως και εκπονήσεως μελετών» και τα σε εκτέλεση αυτού π.δ.

10. Την απόφαση ΒΜ1/ο/4055/31.10.1983 του Υ.Δ.Ε. για τον «Καθορισμό των Έργων Οδοποιίας επί των Εθνικών οδών ως Έργων Εθνικού Επιπέδου και αρμοδιοτήτων για την εποπτεία, έλεγχο διοίκηση και έγκριση σχετικών μελετών» όπως αυτή συμπληρώθηκε με την απόφαση Δ1α/ο/1982/29.7.1988 Υπουργού ΠΕΧΩΔΕ.

11. Την απόφαση Δ1α/ο/14/74/8.12.1997 του ΥΠΕ.ΧΩ.Δ.Ε. για τον «Χαρακτηρισμό των Έργων Οδοποιίας επί των Εθνικών οδών ως Έργων Εθνικού Επιπέδου».

12. Την υπ' αριθμ. Δ17α/ο1/88/Φ 2.2.1/12.9.1989 απόφαση με την οποία κοινοποιήθηκε η απόφαση «Περί μεταβίβασης αρμοδιοτήτων ή του δικαιώματος υπογραφής με εντολή Υπουργού στον Γενικό Γραμματέα της Γενικής Γραμματείας Δημοσίων Έργων».

13. Την υπ' αριθμ. Δ17/α/02/18/Φ.2.5./12.22003 απόφαση της Υπουργού ΠΕΧΩΔΕ για την «Συγκρότηση επιτροπής επιλογής μελετητών, για μελέτες που η ανάθεση τους γίνεται με μέριμνα των κεντρικών Υπηρεσιών της Γενικής Γραμματείας Δημοσίων Έργων».

14. Την Εγκ.2/91 υπ' αριθμ. Δ16α/010/ΦΔ/9.1.1991 με την οποία κοινοποιήθηκε η απόφαση «Περί εξαίρεσης διοικητικών πράξεων ή εγγράφων από τον κανόνα των τριών υπογραφών».

15. Την Εγκ.Β9/85 με υπ' αριθμ. ΒΜ 1/ο/5566/10.2.1985 με οδηγίες για βελτιώσεις στη διαδικασία εκπόνησης μελετών.

16.Την παρ. 5 του άρθρου 1 του ν. 2503/1997 με την οποία διατηρούνται από τον Υπουργό ΠΕΧΩΔΕ, οι αρμοδιότητες σχετικά με τα έργα των Ειδικών Υπηρεσιών Δημοσίων Έργων (ΕΥΔΕ) τα οποία χρηματοδοτούνται από το 2ο Κ.Π.Σ. και το Ταμείο Συνοχής σε συνδυασμό με το π.δ. 71/1993 (ΦΕΚ 30Α/11.3.1993) «Καθορισμός αρμοδιοτήτων που διατηρούνται από τον Υπουργό και τις Περιφερειακές Υπηρεσίες της Γ.Γ.Δ.Ε./Υ.ΠΕ.ΧΩ.Δ.Ε.».

17. Την 4881/2004 (ΦΕΚ 754/19.5.2004 Τεύχος Β') Κοινή Απόφαση του Πρωθυπουργού και του Υπουργού ΠΕΧΩΔΕ, με την οποία έγινε ανάθεση αρμοδιοτήτων Υπουργού ΠΕΧΩΔΕ στους Υφυπουργούς Θεμιστοκλή Ξανθόπουλο και Σταύρο Καλογιάννη.

18. Το π.δ. 209/1998 (ΦΕΚ169Α΄/15.7.1998) «Λήψη μέ τρων για την ασφάλεια της υπεραστικής συγκοινωνίας».

Αφού είδαμε :

1. Την ΚΑ/ΦΜΛΜ7.8/ΠΡ1/ΟΙΚ./78960/3.10.2002 απόφαση της Υπουργού ΠΕΧΩΔΕ με την οποία εγκρίθηκαν η Διακήρυξη και τα λοιπά τεύχη των εκδηλώσεων ενδιαφέροντος του θέματος, κατά την ανοικτή διαδικασία και η έγκριση διάθεσης πίστωσης 1.465.000,00 € για την επιλογή αναδόχου μελετητή για τη «Σύνταξη μελετών οδοποιίας και των αντίστοιχων υποστηρικτικών μελετών στο τμήμα : «Νέα Κοίτη Σπερχειού - Τέλος Α.Κ. Ροδίτσας (Χ.Θ. 26+800 έως Χ.Θ. 3+500) του Οδικού Άξονα ΠΑΘΕ».

2. Τις αποφάσεις ΚΑ/ΦΜΛΜ7,8/ΠΡ1/οικ/92701/11.4.2003 και ΚΑ/ΦΜΛΜ7.8/ΠΡ1/ 93809/30.5.2003 του Υφυπουργού ΠΕΧΩΔΕ, με τις οποίες αντίστοιχα εγκρίθηκε η ανάθεση και εκδικάσθηκε και οριστικοποιήθηκε η ανάθεση της μελέτης «ΣΥΝΤΑΞΗ ΜΕΛΕΤΩΝ ΟΔΟΠΟΙΙΑΣ ΚΑΙ ΤΩΝ ΑΝΤΙΣΤΟΙΧΩΝ ΥΠΟΣΤΗΡΙΚΤΙΚΩΝ ΜΕΛΕΤΩΝ ΣΤΟ ΤΜΗΜΑ: ΝΕΑ ΚΟΙΤΗ ΣΠΕΡΧΕΙΟΥ - ΤΕΛΟΣ Α.Κ. ΡΟΔΙΤΣΑΣ (Χ.Θ. 26+800 έως Χ.Θ. 3+500) ΤΟΥ ΟΔΙΚΟΥ ΑΞΟΝΑ ΠΑΘΕ» στα γραφεία μελετών: α. ΟΔΟΜΗΧΑΝΙΚΗ Ε.Ε. - Σ. Κανετάκης - Γ. Αλεξόπουλος - Μ. Ασημάκης και Σια, β. ΤΕΚΕΜ ΕΠΕ - ΣΥΜΒΟΥΛΟΙ ΜΗΧΑΝΙΚΟΙ, γ. ΑΝΑΣΤΑΣΙΟΣ ΒΕΛΙΣΣΑΡΙΟΥ, δ. ΚΩΝ/ΝΟΣ ΣΤΕΡΓΙΟΠΟΥΛΟΣ, ε. ΓΕΩΜΗΧΑΝΙΚΗ Α.Τ.Ε., στ. ΑΛΕΞΙΟΣ ΠΑΡΑΣΚΕΥΟΠΟΥΛΟΣ.

3. Την από 9.7.2003 σύμβαση.

4. Την υπ' αριθμ. ΚΑ/ΦΜ20ΛΜ/ΣΥ7/οικ/110131/13.12.2004, απόφαση του Υπουργού ΠΕΧΩΔΕ με την οποία εγκρίθηκε η εκχώρηση του μελετητικού αντικειμένου της υπό εκκαθάριση εταιρείας «ΟΔΟΜΗΧΑΝΙΚΗ Ε.Ε Σ. Κανετάκης - Γ. Αλεξόπουλος- Μ. Ασημάκης και Σια» στην εταιρεία «ΟΔΟΜΗΧΑΝΙΚΗ ΑΜΕ» για τις συγκοινωνιακές, στατικές και τοπογραφικές μελέτες και στην εταιρεία «Δ. ΣΩΤΗΡΟΠΟΥΛΟΣ ΚΑΙ ΣΥΝΕΡΓΑΤΕΣ ΑΜΕ» για τις υδραυλικές μελέτες και η χορήγηση παράτασης μέχρι 31.5.2005.

5. Την υπ' αριθμ. ΚΑ/ΦΜ20ΛΜ/ΣΥ7/οικ/150896/8.2.2005, απόφαση του Υπουργού ΠΕΧΩΔΕ με την οποία εγκρίθηκε α) ο 1ος Σ.Π. και τα 1ο, 2ο και 3ο ΠΚΤΜΝΕ, β) η σύναψη Συμπληρωματικής Σύμβασης για συμπληρωματικής εργασίες σύμφωνα με το Άρθρο 16 του Ν.716/1977, γ) η διάθεση πίστωσης για την κάλυψη του ποσού του 1ου ΣΠ.

6. Την από 11.4.2005 1η Συμπληρωματική Σύμβαση.

7. Την υπ' αριθμ. ΔΜΕΟ/ε/οικ/1308/15.12.1995 (ΦΕΚ 30 Β'/19.1.1996) Απόφαση Αναπληρωτή Υπουργού ΠΕΧΩΔΕ «Κατάταξη Εθνικών Οδών περιφερειών Αττικής, Στερεάς Ελλάδας, Θεσσαλίας, Ηπείρου, Μακεδονίας και Θράκης σε Βασικό (Πρωτεύον), Δευτερεύον και Τριτεύον Εθνικό Οδικό Δίκτυο», σύμφωνα με την οποία το τμήμα της Εθνικής Οδού «Αθήνα - Λαμία -Λάρισα - Θεσσαλονίκη - Εύζωνοι -Βυτίνα -Αρχαία Ολυμπία -Πύργος», κατατάσσεται στο Βασικό (Πρωτεύον) Εθνικό Οδικό Δίκτυο.

8. Την υπ' αριθμ. ΚΑ/ΦΜ/ΜΕ2/ΟΙΚ/75228/21.5.-2002 (ΦΕΚ 666 Β728.5.2002) Απόφαση Υπουργού ΠΕΧΩΔΕ Περί χαρακτηρισμού του Οδικού Άξονα Πάτρα - Αθήνα - Θεσσαλονίκη - Εύζωνοι κατά τμήματα ως Αυτοκινητόδρομου και Οδού Ταχείας Κυκλοφορίας, σύμφωνα με τις διατάξεις του Κώδικα Οδικής Κυκλοφορίας (ν. 2696/1999 ΦΕΚ57Α΄/23.3.1999), Κωδικοποίηση και Αρίθμηση Αυτοκινητοδρόμου Πάτρα - Αθήνα - Θεσσαλονίκη - Εύζωνοι.

9. Την υπ' αριθμ. ΚΑ/ΦΜ20ΛΜ 03 /ΣΥ5/οικ/150332/19.1.2005 απόφαση με την οποία εγκρίθηκε η Προμελέτη Οδοποιίας: α) Του Α.Κ. Ηγουμενίτσας (Σύνδεσης του αυτοκινητόδρομου Ε65 και ΠΑΘΕ), β) Του αυτοκινητοδρόμου Ε65 (αρτηρίας παράπλευρου και κάθετου οδικού δικτύου) στο τμήμα από χθ 1+461,90 (πέρας κόμβου Ηγουμενίτσας) μέχρι χθ 9+436), γ) Του Α.Κ. Ροδίτσας και δ) Του Α.Κ σύνδεσης αυτοκινητόδρομου Αντιρρίου - Βόλου με ΠΑΘΕ και την υπ' αριθμ. ΚΑ/ΦΜ20ΛΜ 03 /ΣΥ5/οικ/154124/10.62005 απόφαση με την οποία εγκρίθηκε η προμελέτη οδοποιίας μερικής τροποποίησης της εγκεκριμένης μελέτης, που αφορά στη χάραξη του αυτοκινητοδρόμου Λαμίας - Αντιρρίου στο τμήμα από Α.Κ. Ροδίτσας (συμπεριλαμβανομένου του ανισόπεδου κόμβου μεταξύ ΠΑΘΕ και αυτοκινητοδρόμου ΑΝΤΙΡΡΙΟΥ-ΒΟΛΟΥ) μέχρι Α.Κ. Λαμίας προκειμένου να αποφευχθεί η καθαίρεση κτίσματος εμβαδού 2250 τ.μ.

Και επειδή

1. Οι υπόψη προμελέτες οδοποιίας, που περιλαμβάνουν τον αυτοκινητόδρομο ΠΑΘΕ στο τμήμα από Ν. Κοίτη Σπερχειού μέχρι τέλος του Α.Κ. Ροδίτσας, τον Α.Κ. Ροδίτσας και τον Α.Κ. σύνδεσης ΠΑΘΕ με αυτοκινητόδρομο Λαμίας Αντιρρίου, συντάχθηκε σύμφωνα με τη σύμβαση, τις εντολές και οδηγίες της Υπηρεσίας, τις ισχύουσες διατάξεις και προδιαγραφές, επί πρόσφατου τοπογραφικού υποβάθρου, από μελετητές που έχουν τα νόμιμα προσόντα.

2. Οι μελέτες αντιμετωπίζουν με επιτυχία τον σχεδιασμό των υπ' όψη οδικών έργων.

3. Με την έγκριση της προμελέτης (η οποία συντάχθηκε επί τοπογραφικού υποβάθρου με καθορισμένο τον άξονα και τη ζώνη διέλευσης του έργου), επιτρέπεται η εφαρμογή των διατάξεων του π.δ. 209/1998 «Λήψη μέτρων για την ασφάλεια της υπεραστικής συγκοινωνίας».

4. Το τμήμα του ΠΑΘΕ από Ν. Κοίτη Σπερχειού μέχρι τέλος Α.Κ. Ροδίτσας και ο Α.Κ. Ροδίτσας προωθείται άμεσα για κατασκευή, αποφασίζουμε:

Εγκρίνουμε την εφαρμογή των διατάξεων του Άρθρου 2 του π.δ.. 209/1998 «Λήψη μέτρων για την ασφάλεια της υπεραστικής συγκοινωνίας», στο τμήμα του Οδικού Άξονα ΠΑΘΕ ΝΕΑ ΚΟΙΤΗ ΣΠΕΡΧΕΙΟΥ - ΤΕΛΟΣ Α.Κ. ΡΟΔΙΤΣΑΣ (Χ.Θ. 26+800 έως Χ.Θ. 3+500 στη χιλιομέτρηση της μελέτης), που περιλαμβάνει τον αυτοκινητόδρομο, το παράπλευρο και εγκάρσιο οδικό δίκτυο, τον ανισόπεδο κόμβο Ροδίτσας και τον ανισόπεδο κόμβο σύνδεσης ΠΑΘΕ με αυτοκινητόδρομο Λαμίας Αντιρρίου, όπως διαμορφώνεται σύμφωνα με τις εγκεκριμένες προμελέτες οδοποιίας.

Η απόφαση αυτή, από τις διατάξεις της οποίας δεν προκαλείται δαπάνη σε βάρος του κρατικού προϋπολογισμού, να δημοσιευθεί στην Εφημερίδα της Κυβερνήσεως.

Αθήνα, 16 Ιουνίου 2005

Ο ΥΠΟΥΡΓΟΣ

ΓΕΩΡΓΙΟΣ ΣΟΥΦΛΙΑΣ

ΧΡΩΜΑΤΙΚΟ ΥΠΟΜΝΗΜΑ

- Νέες απαιτούμενες απαλλοτριώσεις
- Υπάρχουσες απαλλοτριώσεις οδικών έργων
- Όριο Νέας απαλλοτρίωσης αναδιευθέτησης Νέας Κοίτης Σπερχειού, προωθούμενης από ΕΡΓΟΣΕ.
- Όριο Υπάρχουσας απαλλοτρίωσης Διευθέτησης Τάφρου Λαμίας
- Επιφάνεια δημοσίου (Δ.Ε.Σ.Ε. ΛΑΜΙΑΣ) καταλαμβανόμενη από τα έργα του Νέου Α.Κ. ΡΟΔΙΤΣΑΣ

ΕΛΛΗΝΙΚΗ ΔΗΜΟΚΡΑΤΙΑ
ΥΠΟΥΡΓΕΙΟ ΠΕ.ΧΩ.Δ.Ε.
ΓΕΝΙΚΗ ΓΡΑΜΜΑΤΕΙΑ ΔΗΜΟΣΙΩΝ ΕΡΓΩΝ
ΕΥΔΕ - ΑΥΤΟΚΙΝΗΤΟΔΡΟΜΟΣ ΠΑΘΕ

ΣΥΜΒΑΣΗ: ΣΥΝΤΑΞΗ ΜΕΛΕΤΩΝ ΟΔΟΠΟΙΙΑΣ ΚΑΙ ΤΩΝ ΑΝΤΙΣΤΟΙΧΩΝ ΥΠΟΣΤΗΡΙΚΤΙΚΩΝ ΜΕΛΕΤΩΝ ΣΤΟ ΤΜΗΜΑ: ΝΕΑ ΚΟΙΤΗ ΣΠΕΡΧΕΙΟΥ - ΤΕΛΟΣ Α.Κ. ΡΟΔΙΤΣΑΣ (Χ.Θ. 26+800 - 3+500 ΤΟΥ ΟΔΙΚΟΥ ΑΞΟΝΑ Π.Α.Θ.Ε)

ΕΡΓΟ: ΣΥΣΤΗΜΑ ΑΥΤΟΚΙΝΗΤΟΔΡΟΜΩΝ ΣΤΗΝ ΠΕΡΙΟΧΗ ΛΑΜΙΑΣ

ΜΕΛΕΤΗΤΕΣ:
1. ΟΔΟΜΗΧΑΝΙΚΗ Α.Μ.Ε.
2. ΤΕΚΕΜ Ε.Π.Ε. -ΣΥΜΒΟΥΛΟΙ ΜΗΧΑΝΙΚΟΙ
3. ΑΝΑΣΤΑΣΙΟΣ ΒΕΛΙΣΣΑΡΙΟΥ, 4. ΚΩΝ/ΝΟΣ ΣΤΕΡΠΟΠΟΥΛΟΣ
5. ΓΕΩΜΗΧΑΝΙΚΗ Α.Τ.Ε.
6. ΑΛΕΞΙΟΣ ΠΑΡΑΣΚΕΥΟΠΟΥΛΟΣ
7. Δ. ΣΩΤΗΡΟΠΟΥΛΟΣ ΚΑΙ ΣΥΝΕΡΓΑΤΕΣ Α.Μ.Ε.

ΣΤΑΔΙΟ ΜΕΛΕΤΗΣ	ΟΡΙΣΤΙΚΗ ΜΕΛΕΤΗ ΟΔΟΠΟΙΙΑΣ	ΑΡΙΘΜΟΣ ΣΧΕΔΙΟΥ Ορ - Σ1 / 262-Α4
ΤΜΗΜΑ	ΑΥΤΟΚΙΝΗΤΟΔΡΟΜΟΙ Π.Α.Θ.Ε. ΚΑΙ ΑΝΤΙΡΡΙΟΥ-ΒΟΛΟΥ ΜΕ ΤΟΝ ΑΝ. ΚΟΜΒΟ ΡΟΔΙΤΣΑΣ	ΑΡ. ΣΧΕΔ. ΚΩΔΙΚΟΠΟΙΗΣΗΣ
ΘΕΜΑ	ΚΤΗΜΑΤΟΛΟΓΙΟ (ΕΚΤΟΣ ΣΧΕΔΙΟΥ ΠΟΛΕΩΣ) ΠΕΡΙΓΡΑΜΜΑ ΑΠΑΙΤΟΥΜΕΝΗΣ ΠΡΟΣ ΑΠΑΛΛΟΤΡΙΩΣΗ ΕΚΤΑΣΗΣ	ΚΛΙΜΑΚΑ 1:5000
	ΓΕΝΙΚΗ ΟΡΙΖΟΝΤΙΟΓΡΑΦΙΑ ΠΕΡΙΓΡΑΜΜΑΤΟΣ	


	ΣΥΝΤΑΞΗ			ΕΚΠΡ. ΜΕΛΕΤΗΤΩΝ
ΗΜΕΡΟΜΗΝΙΑ	ΜΑΪΟΣ 2005			
ΥΠΟΓΡΑΦΗ				
ΟΝΟΜΑΤΕΠΩΝΥΜΟ	Μ. ΑΣΗΜΑΚΗΣ	Κ. ΜΠΑΡΤΖΩΚΑΣ	Α. ΤΡΟΧΑΝΗΣ	Μ. ΑΣΗΜΑΚΗΣ

Ε.Υ.Δ.Ε./Π.Α.Θ.Ε.		ΟΝΟΜΑΤΕΠΩΝΥΜΟ	ΗΜΕΡΟΜΗΝΙΑ	ΥΠΟΓΡΑΦΗ
ΔΙΕΥΘΥΝΟΥΣΑ ΥΠΗΡΕΣΙΑ	ΕΠΙΒΛΕΠΩΝ ΜΗΧΑΝΙΚΟΣ	ΕΥ. ΚΑΡΑΪΣΚΟΥ	7-6-05	
	ΠΡΟΪΣΤΑΜΕΝΟΣ ΜΕΛΕΤΩΝ	Ι.ΣΑΚΚΑΣ	7-6-05	
	ΠΡΟΪΣΤΑΜΕΝΟΣ			
ΠΡΟΪΣΤΑΜΕΝΗ ΑΡΧΗ	ΕΛΕΓΧΩΝ ΜΗΧΑΝΙΚΟΣ			
	ΠΡΟΪΣΤΑΜΕΝΟΣ ΜΕΛΕΤΩΝ	Ι.ΣΑΚΚΑΣ		
	ΔΙΕΥΘΥΝΤΡΙΑ	Α. ΑΛΕΥΡΑ		

ΓΝΩΜΟΔΟΤΗΣΗ Σ.Δ.Ε.

ΕΓΚΡΙΤΙΚΗ ΑΠΟΦΑΣΗ ΚΑ/ΦΜ201Μ03/ΣΤ5/οικ/154278/16-6-2005

ΕΛΛΗΝΙΚΗ ΔΗΜΟΚΡΑΤΙΑ

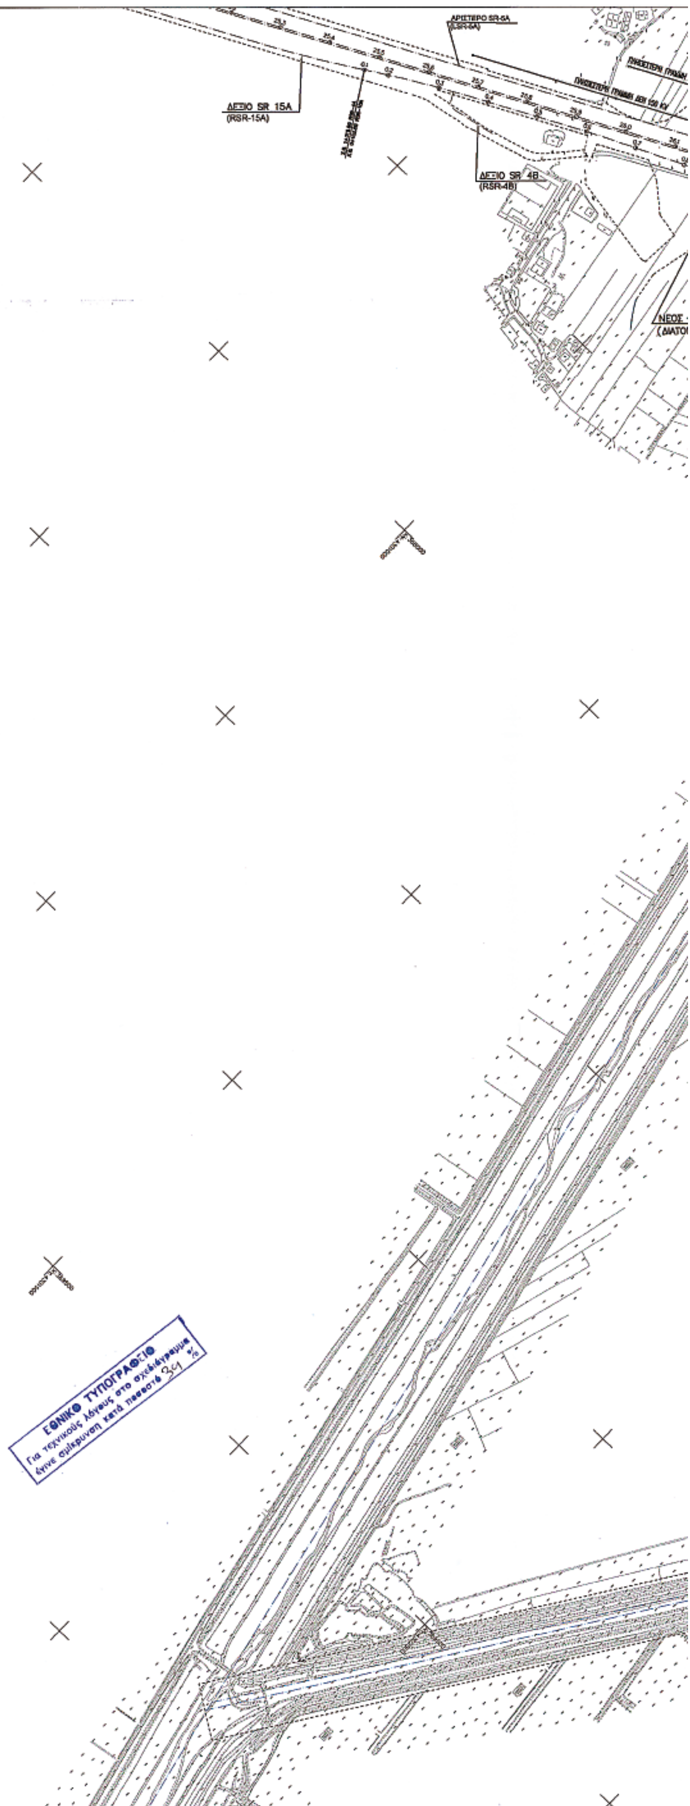

ΑΡΙΣΤΕΡΟ SR-6A
(LSR-6A)

ΚΑΘΕΤΗ ΟΔΟΣ 12

ΔΕΞΙΟ SR 4B
(RSR-4B)

ΑΞΟΝΑΣ ΜΕΛΕΤΗΣ Γρ. ΠΕΡΔΙΚΑΡΗ
(ΔΙΑΤΟΜΗΣ 2x3Λ)

ΝΕΟΣ ΑΞΟΝΑΣ ΜΕΛΕΤΗΣ Γρ. ΠΕΡΔΙΚΑΡΗ
(ΔΙΑΤΟΜΗΣ 2x2Λ)

ΔΕΞΙΟ SR 15A
(RSR-15A)

ΑΡΙΣΤΕΡΟ SR 15N
(LSR-15N)

ΑΡΙΣΤΕΡΟ SR 16AN
(LSR-16AN)

ΑΡΙΣΤΕΡΟ SR 16N
(LSR-16N)

ΔΕΞΙΟ SR-4
(RSR-4)

ΠΑΡΑΛΛΑΣΟΜΕΝΟ ΤΜΗΜΑ
ΑΡΙΣΤΕΡΟΥ SR 5N (L SR 5N) Σ.Γ.Υ.Τ.


ΑΓΩΓΟΣ ΦΥΣΙΚΟΥ ΑΕΡΙΟΥ (D=30")


ΔΕΞΙΟ SR-15A
(RSR-15A)

ΤΟΠΙΚΗ ΟΔΟΣ 1

ΤΟΠΙΚΗ ΟΔΟΣ 2

ΑΡΙΣΤΕΡΟ SR
(LSR-17A)

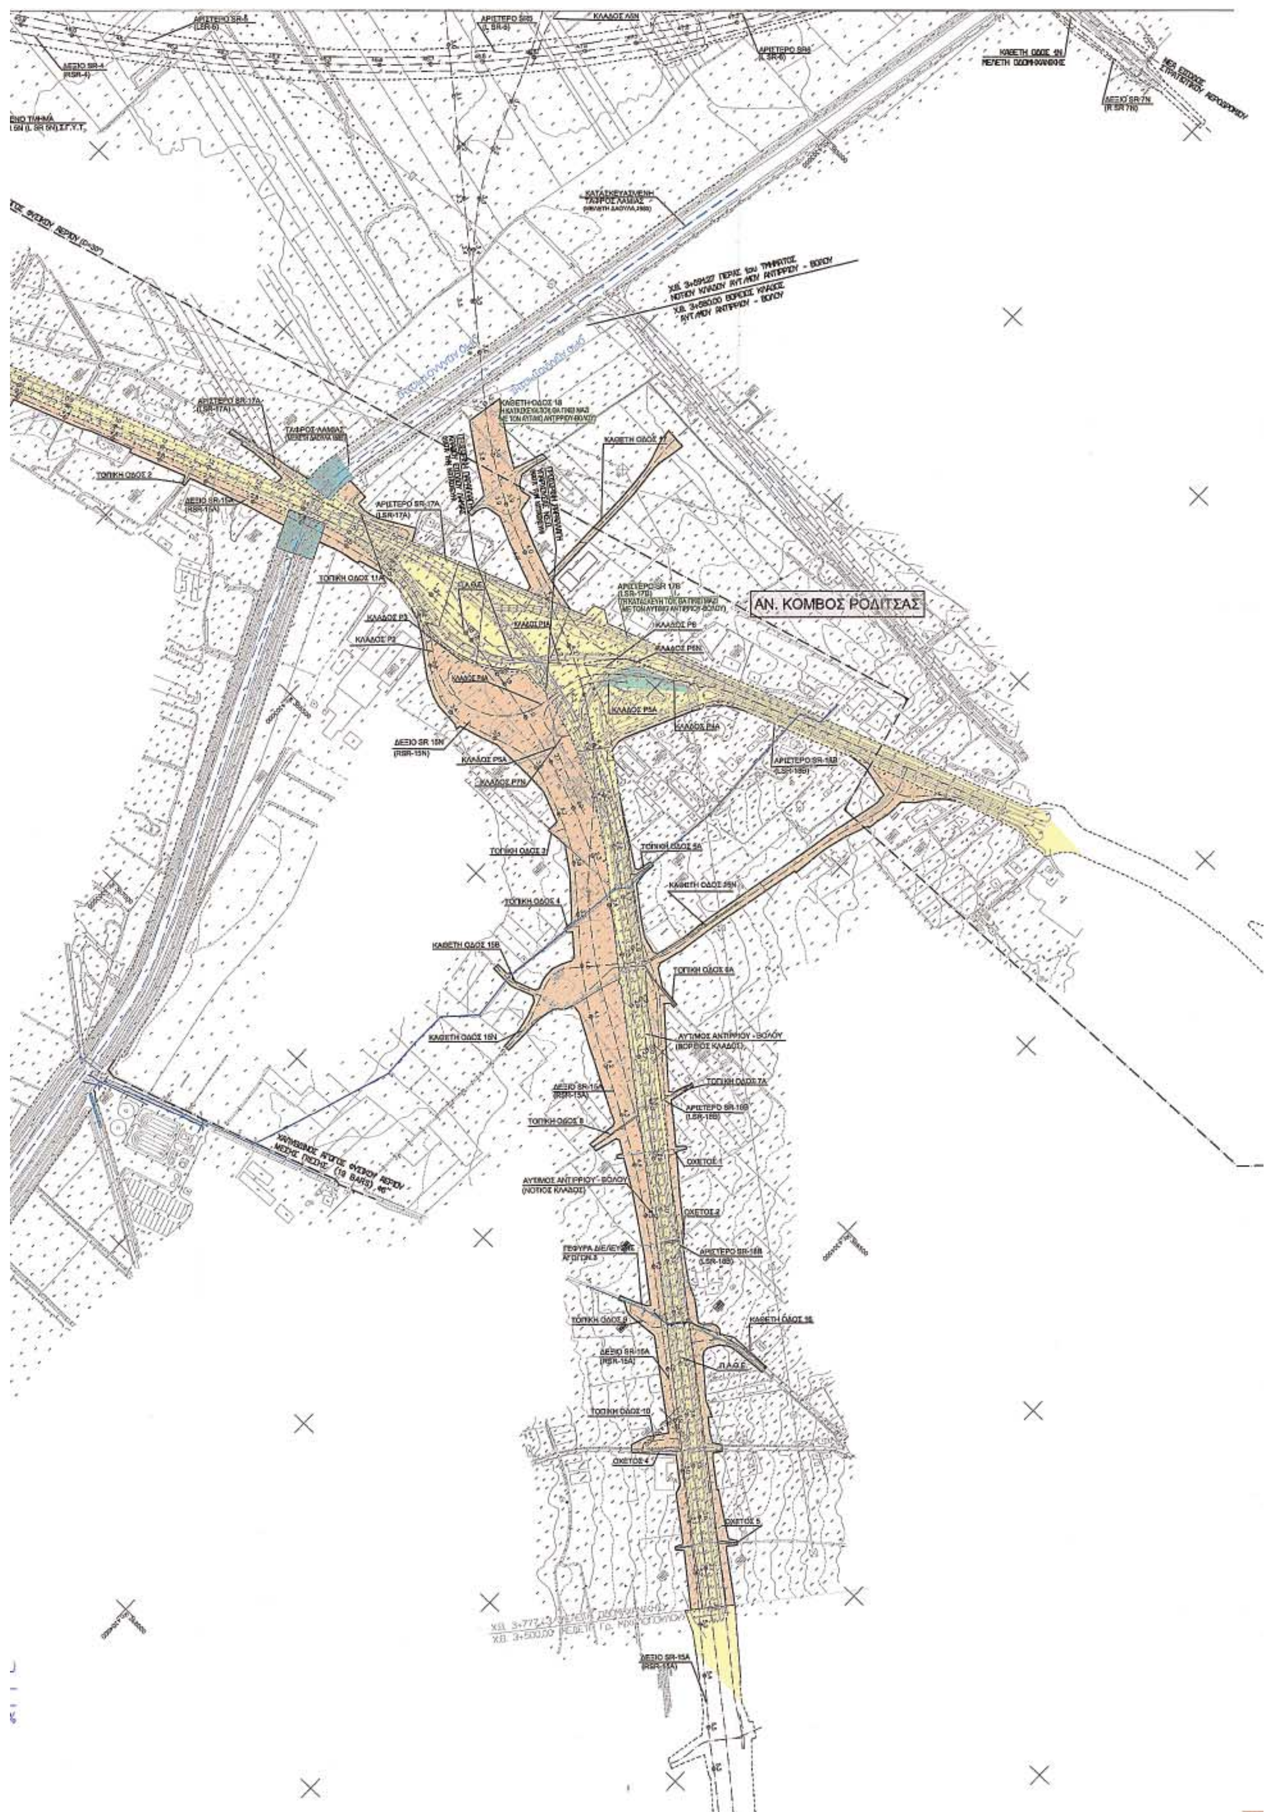
ΑΝ. ΚΟΜΒΟΣ ΡΟΔΙΤΣΑΣ
ΚΑΘΕΤΗ ΟΔΟΣ 18
ΚΑΘΕΤΗ ΟΔΟΣ 17
ΑΡΙΣΤΕΡΟ SR-17A
(LSR-17A)
ΤΟΠΙΚΗ ΟΔΟΣ 11Α
ΤΟΠΙΚΗ ΟΔΟΣ 2
ΑΡΙΣΤΕΡΟ SR 17Β
(LSR-17B)
ΚΛΑΔΟΣ Ρ3
ΚΛΑΔΟΣ Ρ2
ΚΛΑΔΟΣ Ρ1Α
ΚΛΑΔΟΣ Ρ6
ΚΛΑΔΟΣ Ρ6Ν
ΚΛΑΔΟΣ Ρ4Α
ΚΛΑΔΟΣ Ρ5Α
ΚΛΑΔΟΣ Ρ7Ν
ΔΕΞΙΟ SR 15Ν
(RSR-15N)
ΑΡΙΣΤΕΡΟ SR-16B
(LSR-16B)
ΤΟΠΙΚΗ ΟΔΟΣ 3
ΤΟΠΙΚΗ ΟΔΟΣ 5Α
ΚΑΘΕΤΗ ΟΔΟΣ 15Ν
ΤΟΠΙΚΗ ΟΔΟΣ 4
ΚΑΘΕΤΗ ΟΔΟΣ 15Β
ΤΟΠΙΚΗ ΟΔΟΣ 6Α
ΑΥΤ/ΜΟΣ ΑΝΤΙΡΡΙΟΥ - ΒΟΛΟΥ
(ΒΟΡΕΙΟΣ ΚΛΑΔΟΣ)
ΤΟΠΙΚΗ ΟΔΟΣ 7Α
ΔΕΞΙΟ SR-15Α
(RSR-15A)
ΤΟΠΙΚΗ ΟΔΟΣ 8
ΟΧΕΤΟΣ 1
ΑΥΤ/ΜΟΣ ΑΝΤΙΡΡΙΟΥ - ΒΟΛΟΥ
(ΝΟΤΙΟΣ ΚΛΑΔΟΣ)
ΟΧΕΤΟΣ 2
ΤΟΠΙΚΗ ΟΔΟΣ 9
ΚΑΘΕΤΗ ΟΔΟΣ 16
Π.Α.Θ.Ε.
ΤΟΠΙΚΗ ΟΔΟΣ 10
ΟΧΕΤΟΣ 4
ΟΧΕΤΟΣ 5
ΔΕΞΙΟ SR-15Α
(RSR-15A)

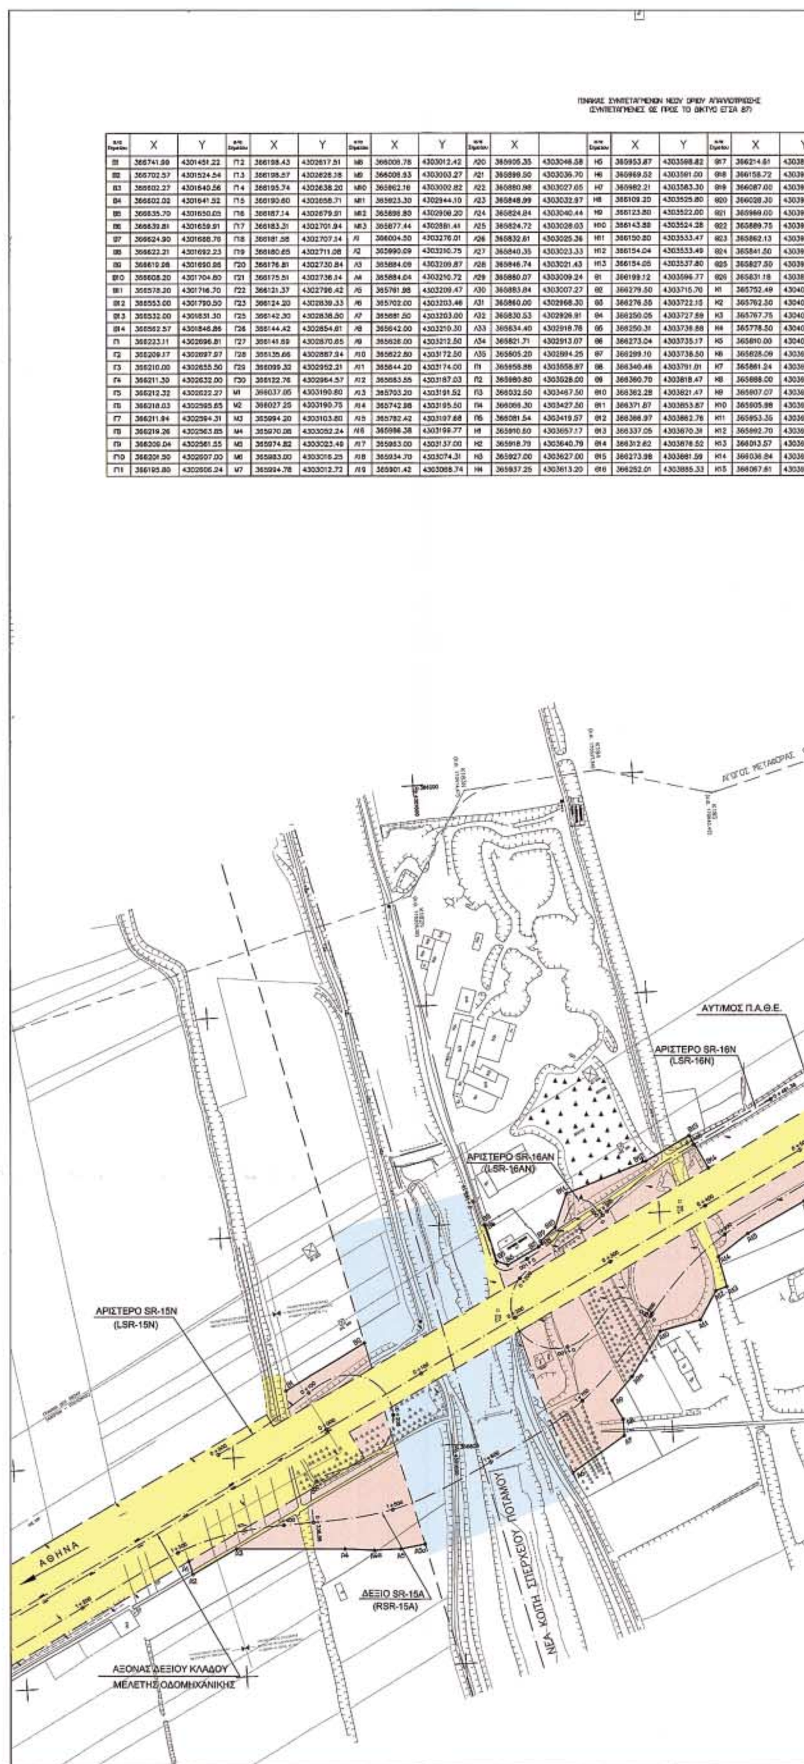

ΠΙΝΑΚΑΣ ΣΥΝΤΕΤΑΓΜΕΝΩΝ ΝΕΟΥ ΟΡΙΟΥ ΑΠΑΛΛΟΤΡΙΩΣΗΣ
(ΣΥΝΤΕΤΑΓΜΕΝΕΣ ΩΣ ΠΡΟΣ ΤΟ ΔΙΚΤΥΟ ΕΓΣΑ 87)

α/α Σημείου	X	Y	α/α Σημείου	X	Y	α/α Σημείου	X	Y	α/α Σημείου	X		α/α Σημείου	X	Y	α/α Σημείου	X	Y
Β1	366741.99	4301451.22	Γ12	366198.43	4302617.51	Μ8	366008.78	4303012.42	Λ20	365905.35	4303046.58	Η5	365953.87	4303598.82	Θ17	366214.61	43038
Β2	366702.57	4301524.54	Γ13	366198.57	4302628.28	Μ9	366008.93	4303003.27	Λ21	365898.50	4303036.70	Η6	365969.52	4303591.00	Θ18	366158.72	43039
Β3	366602.27	4301640.56	Γ14	366195.74	4302638.20	Μ10	365962.16	4303002.82	Λ22	365880.98	4303027.05	Η7	365982.21	4303583.30	Θ19	366087.00	43039
Β4	366602.02	4301641.52	Γ15	366190.60	4302658.71	Μ11	365923.30	4302944.10	Λ23	365848.99	4303032.97	Η8	366109.20	4303525.80	Θ20	366028.30	43039
Β5	366635.70	4301650.05	Γ16	366187.14	4302679.91	Μ12	365898.80	4302908.20	Λ24	365824.84	4303040.44	Η9	366123.80	4303522.00	Θ21	365969.00	43039
Β6	366639.81	4301659.91	Γ17	366183.31	4302701.94	Μ13	365877.44	4302881.41	Λ25	365824.72	4303028.03	Η10	366143.88	4303524.28	Θ22	365889.75	43039
Β7	366624.90	4301668.76	Γ18	366181.58	4302707.34	Λ1	366004.50	4303276.01	Λ26	365832.61	4303025.36	Η11	366150.80	4303533.47	Θ23	365862.13	43039
Β8	366622.21	4301692.23	Γ19	366180.65	4302711.06	Λ2	365990.09	4303210.75	Λ27	365840.35	4303023.33	Η12	366154.04	4303533.49	Θ24	365841.50	43039
Β9	366619.96	4301690.96	Γ20	366176.81	4302730.84	Λ3	365884.09	4303209.87	Λ28	365846.74	4303021.43	Η13	366154.05	4303537.80	Θ25	365827.50	43039
Β10	366608.20	4301704.80	Γ21	366175.51	4302736.14	Λ4	365884.04	4303210.72	Λ29	365880.07	4303009.24	Θ1	366199.12	4303596.77	Θ26	365831.18	43038
Β11	366578.20	4301716.70	Γ22	366121.37	4302796.42	Λ5	365761.98	4303209.47	Λ30	365883.84	4303007.27	Θ2	366279.50	4303715.70	Κ1	365752.49	43040
Β12	366553.00	4301790.50	Γ23	366124.20	4302839.33	Λ6	365702.00	4303203.46	Λ31	365860.00	4302968.30	Θ3	366276.55	4303722.15	Κ2	365762.50	43040
Β13	366532.00	4301831.30	Γ25	366142.30	4302838.50	Λ7	365681.50	4303203.00	Λ32	365830.53	4302926.91	Θ4	366250.05	4303727.59	Κ3	365767.75	43040
Β14	366562.57	4301846.86	Γ26	366144.42	4302854.61	Λ8	365642.00	4303210.30	Λ33	365834.40	4302918.76	Θ5	366250.31	4303736.88	Κ4	365778.50	43040
Γ1	366223.11	4302696.81	Γ27	366141.69	4302870.65	Λ9	365626.00	4303212.50	Λ34	365821.71	4302913.07	Θ6	366273.04	4303735.17	Κ5	365810.00	43040
Γ2	366209.17	4302697.97	Γ28	366135.66	4302887.94	Λ10	365622.80	4303172.50	Λ35	365805.20	4302894.25	Θ7	366299.10	4303738.50	Κ6	365828.09	43039
Γ3	366210.00	4302655.50	Γ29	366099.32	4302952.21	Λ11	365644.20	4303174.00	Π1	365958.88	4303558.97	Θ8	366340.46	4303791.01	Κ7	365861.24	43039
Γ4	366211.30	4302632.00	Γ30	366122.76	4302964.57	Λ12	365683.55	4303187.03	Π2	365980.80	4303528.00	Θ9	366360.70	4303818.47	Κ8	365888.00	43039
Γ5	366212.32	4302622.27	Μ1	366037.05	4303190.60	Λ13	365703.20	4303191.52	Π3	366032.50	4303467.50	Θ10	366362.28	4303821.47	Κ9	365907.07	43039
Γ6	366218.03	4302595.65	Μ2	366027.25	4303190.75	Λ14	365742.98	4303195.50	Π4	366066.30	4303427.50	Θ11	366371.87	4303853.87	Κ10	365905.98	43039
Γ7	366211.94	4302594.31	Μ3	365994.20	4303103.80	Λ15	365782.42	4303197.68	Π6	366081.54	4303419.57	Θ12	366366.97	4303862.76	Κ11	365953.35	43039
Γ8	366219.26	4302563.85	Μ4	365970.06	4303052.24	Λ16	365986.38	4303199.77	Η1	365910.60	4303657.17	Θ13	366337.05	4303870.31	Κ12	365992.70	43039
Γ9	366209.04	4302561.55	Μ5	365974.82	4303023.49	Λ17	365983.00	4303137.00	Η2	365918.70	4303640.79	Θ14	366312.62	4303876.52	Κ13	366013.57	43039
Γ10	366201.50	4302607.00	Μ6	365983.00	4303016.25	Λ18	365934.70	4303074.31	Η3	365927.00	4303627.00	Θ15	366273.98	4303881.59	Κ14	366036.84	43039
Γ11	366195.80	4302606.24	Μ7	365994.78	4303012.72	Λ19	365901.42	4303068.74	Η4	365937.25	4303613.20	Θ16	366252.01	4303885.33	Κ15	366067.61	43039

ΧΡΩΜΑΤΙΚΟ ΥΠΟΜΝΗΜΑ

- Νέες απαιτούμενες απαλλοτριώσεις
- Υπάρχουσες απαλλοτριώσεις οδικών έργων
- Επιφάνεια δημοσίου (ΔΕΣΕ ΛΑΜΙΑΣ) καταλαμβανόμενη από τα έργα του Νέου Α.Κ. ΡΟΔΙΤΣΑΣ
- Όριο Υπάρχουσας απαλλοτρίωσης Τάφρου Λαμίας (δεν περιλαμβάνεται η επί πλέον απαιτούμενη ζώνη αναδιευθέτησης της Τάφρου Λαμίας και Ρ. Ξηριά, η οποία θα υποβληθεί με συμπληρωματική μελέτη)

ΕΘΝΙΚΟ ΤΥΠΟΓΡΑΦΕΙΟ
Για τεχνικούς λόγους στο σχεδιάγραμμα έγινε σμίκρυνση κατά ποσοστό 30 %

ΕΛΛΗΝΙΚΗ ΔΗΜΟΚΡΑΤΙΑ
ΥΠΟΥΡΓΕΙΟ ΠΕ.ΧΩ.Δ.Ε.
ΓΕΝΙΚΗ ΓΡΑΜΜΑΤΕΙΑ ΔΗΜΟΣΙΩΝ ΕΡΓΩΝ
ΕΥΔΕ - ΑΥΤΟΚΙΝΗΤΟΔΡΟΜΟΣ ΠΑΘΕ

ΣΥΜΒΑΣΗ: ΣΥΝΤΑΞΗ ΜΕΛΕΤΩΝ ΟΔΟΠΟΙΙΑΣ ΚΑΙ ΤΩΝ ΑΝΤΙΣΤΟΙΧΩΝ ΥΠΟΣΤΗΡΙΚΤΙΚΩΝ ΜΕΛΕΤΩΝ ΣΤΟ ΤΜΗΜΑ: ΝΕΑ ΚΟΙΤΗ ΣΠΕΡΧΕΙΟΥ - ΤΕΛΟΣ Α.Κ. ΡΟΔΙΤΣΑΣ (Χ.Θ. 26+800 - 3+500 ΤΟΥ ΟΔΙΚΟΥ ΑΞΟΝΑ Π.Α.Θ.Ε)

ΕΡΓΟ: ΣΥΣΤΗΜΑ ΑΥΤΟΚΙΝΗΤΟΔΡΟΜΩΝ ΣΤΗΝ ΠΕΡΙΟΧΗ ΛΑΜΙΑΣ

ΜΕΛΕΤΗΤΕΣ:
1. ΟΔΟΜΗΧΑΝΙΚΗ Α.Μ.Ε.
2. ΤΕΚΕΜ Ε.Π.Ε. -ΣΥΜΒΟΥΛΟΙ ΜΗΧΑΝΙΚΟΙ
3. ΑΝΑΣΤΑΣΙΟΣ ΒΕΛΙΣΣΑΡΙΟΥ, 4. ΚΩΝ/ΝΟΣ ΣΤΕΦΠΟΠΟΥΛΟΣ
5. ΓΕΩΜΗΧΑΝΙΚΗ Α.Τ.Ε.
6. ΑΛΕΞΙΟΣ ΠΑΡΑΣΚΕΥΟΠΟΥΛΟΣ
7. Δ. ΣΩΤΗΡΟΠΟΥΛΟΣ ΚΑΙ ΣΥΝΕΡΓΑΤΕΣ Α.Μ.Ε.

ΣΤΑΔΙΟ ΜΕΛΕΤΗΣ	ΟΡΙΣΤΙΚΗ ΜΕΛΕΤΗ ΟΔΟΠΟΙΙΑΣ	ΑΡΙΘΜΟΣ ΣΧΕΔΙΟΥ Ορ - Σ2 262-Α4
ΤΜΗΜΑ	ΑΥΤΟΚΙΝΗΤΟΔΡΟΜΟΙ Π.Α.Θ.Ε. ΚΑΙ ΑΝΤΙΡΡΙΟΥ-ΒΟΛΟΥ ΜΕ ΤΟΝ ΑΝ. ΚΟΜΒΟ ΡΟΔΙΤΣΑΣ	ΑΡ. ΣΧΕΔ. ΚΩΔΙΚΟΠΟΙΗΣΗΣ
ΘΕΜΑ	ΚΤΗΜΑΤΟΛΟΓΙΟ (ΕΚΤΟΣ ΣΧΕΔΙΟΥ ΠΟΛΕΩΣ) ΠΕΡΙΓΡΑΜΜΑ ΑΠΑΙΤΟΥΜΕΝΗΣ ΠΡΟΣ ΑΠΑΛΛΟΤΡΙΩΣΗ ΕΚΤΑΣΗΣ	ΚΛΙΜΑΚΑ 1:2000

	ΣΥΝΤΑΞΗ			ΕΚΠΡ. ΜΕΛΕΤΗΤΩΝ
ΗΜΕΡΟΜΗΝΙΑ	ΜΑΙΟΣ 2005			
ΥΠΟΓΡΑΦΗ	(υπογραφή)	(υπογραφή)	(υπογραφή)	(υπογραφή)
ΟΝΟΜΑΤΕΠΩΝΥΜΟ	Μ. ΑΣΗΜΑΚΗΣ	Κ. ΜΠΑΡΤΖΟΚΑΣ	Α. ΤΡΟΧΑΝΗΣ	Μ. ΑΣΗΜΑΚΗΣ

Ε.Υ.Δ.Ε./Π.Α.Θ.Ε.		ΟΝΟΜΑΤΕΠΩΝΥΜΟ	ΗΜΕΡΟΜΗΝΙΑ	ΥΠΟΓΡΑΦΗ
ΔΙΕΥΘΥΝΟΥΣΑ ΥΠΗΡΕΣΙΑ	ΕΠΙΒΛΕΠΩΝ ΜΗΧΑΝΙΚΟΣ	ΕΥ. ΚΑΡΑΪΣΚΟΥ	7-6-05	(υπογραφή)
	ΠΡΟΪΣΤΑΜΕΝΟΣ ΜΕΛΕΤΩΝ	Ι. ΣΑΚΚΑΣ	8-6-05	
	ΠΡΟΪΣΤΑΜΕΝΟΣ			
ΠΡΟΪΣΤΑΜΕΝΗ ΑΡΧΗ	ΕΛΕΓΧΩΝ ΜΗΧΑΝΙΚΟΣ			
	ΠΡΟΪΣΤΑΜΕΝΟΣ ΜΕΛΕΤΩΝ	Ι. ΣΑΚΚΑΣ		
	ΔΙΕΥΘΥΝΤΡΙΑ	Α. ΑΛΕΥΡΑ	7-6-05	(υπογραφή)

ΓΝΩΜΟΔΟΤΗΣΗ Σ.Δ.Ε.

ΕΓΚΡΙΤΙΚΗ ΑΠΟΦΑΣΗ ΚΑ/ΦΜ20ΑΜ03/ΣΥΣ/οικ./154278/16-6-2005

ΠΙΝΑΚΑΣ ΣΥΝΤΕΤΑΓΜΕΝΩΝ ΝΕΟΥ ΟΡΙΟΥ ΑΠΑΛΛΟΤΡΙΩΣΗΣ
(ΣΥΝΤΕΤΑΓΜΕΝΕΣ ΩΣ ΠΡΟΣ ΤΟ ΔΙΚΤΥΟ ΕΓΣΑ 87)

X	Y	α/α Σημείου	X		α/α Σημείου	X	Y	α/α Σημείου	X	Y	α/α Σημείου	X	Y	α/α Σημείου	X	Y	α/α Σημείου	X	Y
6006.78	4303012.42	Λ20	365905.35	4303046.58	Η5	365953.87	4303598.82	Θ17	366214.61	4303892.47	Κ16	366067.15	4303942.37	Κ44	366620.32	4304155.55	Κ69	366926.85	4304529.88
6006.53	4303003.27	Λ21	365898.50	4303036.70	Η6	365969.52	4303591.00	Θ18	366158.72	4303903.99	Κ17	366188.87	4303917.46	Κ45	366673.75	4304214.20	Κ70	366929.95	4304536.21
5982.36	4303002.82	Λ22	365880.98	4303027.05	Η7	365982.21	4303583.30	Θ19	366087.00	4303919.00	Κ18	366218.21	4303910.11	Κ46	366716.22	4304265.38	Κ71	366941.47	4304560.25
5923.30	4302944.10	Λ23	365848.99	4303032.97	Η8	366109.20	4303525.80	Θ20	366028.30	4303930.70	Κ19	366256.26	4303902.86	Κ47	366725.93	4304270.59	Κ72	366947.80	4304555.39
5896.80	4302908.20	Λ24	365824.84	4303040.44	Η9	366123.80	4303522.00	Θ21	365969.00	4303941.20	Κ20	366332.10	4303890.34	Κ48	366757.75	4304309.37	Κ73	366966.47	4304578.12
5877.44	4302881.41	Λ25	365824.72	4303028.03	Η10	366143.80	4303524.28	Θ22	365889.75	4303959.50	Κ21	366377.27	4303877.36	Κ49	366785.05	4304345.97	Κ74	366977.21	4304595.19
6004.50	4303276.01	Λ26	365832.61	4303025.36	Η11	366150.80	4303553.47	Θ23	365862.13	4303965.37	Κ22	366387.29	4303881.35	Κ50	366800.53	4304377.43	Κ75	366967.07	4304611.95
5990.09	4303210.75	Λ27	365840.35	4303023.33	Η12	366154.04	4303553.49	Θ24	365841.50	4303964.00	Κ23	366408.76	4303913.57	Κ51	366828.80	4304413.75	Κ76	366975.97	4304620.21
5884.09	4303209.87	Λ28	365848.74	4303021.43	Η13	366154.05	4303537.80	Θ25	365827.50	4303901.50	Κ24	366413.27	4303956.45	Κ52	366825.50	4304422.75	Κ77	366990.41	4304610.24
5884.04	4303210.72	Λ29	365880.07	4303009.24	Θ1	366199.12	4303596.77	Θ26	365831.18	4303868.12	Κ25	366421.22	4303955.64	Κ53	366811.60	4304434.50	Κ78	366997.82	4304616.45
5761.98	4303209.47	Λ30	365883.84	4303007.27	Θ2	366279.50	4303715.70	Κ1	365752.49	4304072.85	Κ26	366420.20	4303945.89	Κ54	366808.00	4304443.80	Κ79	367036.70	4304665.21
5702.00	4303203.46	Λ31	365860.00	4302968.30	Θ3	366276.55	4303722.15	Κ2	365752.50	4304058.50	Κ27	366428.99	4303937.51	Κ55	366809.20	4304452.50	Κ80	367034.57	4304666.79
5881.50	4303203.00	Λ32	365830.53	4302926.91	Θ4	366250.05	4303727.89	Κ3	365767.75	4304051.50	Κ28	366482.49	4303993.66	Κ56	366815.00	4304459.50	Κ81	367051.98	4304692.02
5842.00	4303210.30	Λ33	365834.40	4302918.78	Θ5	366250.31	4303738.88	Κ4	365778.50	4304040.00	Κ29	366545.52	4304061.87	Κ57	366800.96	4304484.68	Κ82	367066.27	4304712.24
5826.00	4303212.50	Λ34	365821.71	4302913.07	Θ6	366273.04	4303735.17	Κ5	365810.00	4304017.80	Κ30	366540.50	4304070.50	Κ58	366799.46	4304510.01	Κ83	367077.47	4304728.93
5822.80	4303172.50	Λ35	365805.20	4302884.25	Θ7	366299.10	4303738.50	Κ6	365828.09	4303997.68	Κ31	366523.08	4304076.36	Κ59	366798.74	4304547.43	Κ84	367082.49	4304735.84
5844.20	4303174.00	Γ1	365858.88	4303558.97	Θ8	366340.46	4303791.01	Κ7	365881.24	4303996.28	Κ32	366508.76	4304082.28	Κ60	366798.86	4304553.89	Κ85	367089.57	4304747.53
5883.55	4303187.03	Γ2	365980.80	4303528.00	Θ9	366360.70	4303818.47	Κ8	365888.00	4303990.25	Κ33	366503.45	4304083.62	Κ61	366798.30	4304570.01	Κ86	367079.73	4304763.45
5703.20	4303191.52	Γ3	366032.50	4303467.50	Θ10	366392.28	4303821.47	Κ9	365907.07	4303997.55	Κ37	366505.06	4304089.29	Κ62	366811.13	4304570.46	Κ87	367085.36	4304768.48
5742.98	4303195.50	Γ4	366066.30	4303427.50	Θ11	366371.87	4303853.87	Κ10	365905.98	4303994.17	Κ38	366524.96	4304084.66	Κ63	366815.30	4304511.37	Κ88	367102.46	4304754.60
5782.42	4303197.88	Γ5	366081.54	4303419.57	Θ12	366386.97	4303862.78	Κ11	365953.35	4303986.42	Κ39	366554.09	4304077.18	Κ64	366819.20	4304490.50	Κ89	367108.42	4304759.84
5986.38	4303199.77	Η1	365916.60	4303657.17	Θ13	366337.05	4303870.31	Κ12	365992.70	4303956.20	Κ40	366613.74	4304146.24	Κ65	366832.00	4304472.80	Κ90	367177.01	4304850.40
5963.00	4303137.00	Η2	365918.79	4303640.79	Θ14	366312.62	4303876.52	Κ13	366013.57	4303952.64	Κ41	366599.07	4304160.25	Κ66	366851.00	4304461.25			
5934.70	4303074.31	Η3	365927.00	4303627.00	Θ15	366273.98	4303881.59	Κ14	366036.84	4303950.40	Κ42	366602.25	4304164.28	Κ67	366860.50	4304460.30			
5901.42	4303068.74	Η4	365937.25	4303613.20	Θ16	366252.01	4303885.33	Κ15	366067.81	4303946.35	Κ43	366614.09	4304156.70	Κ68	366868.71	4304464.52			

ΑΡΙΣΤΕΡΟ SR-17A
(LSR-17A)
ΑΥΤ/ΜΟΣ Π.Α.Θ.Ε.
ΤΟΠΙΚΗ ΟΔΟΣ 2
ΤΟΠΙΚΗ ΟΔΟΣ 1
ΑΥΤ/ΜΟΣ Π.Α.Θ.Ε.
ΑΡΙΣΤΕΡΟ SR-16N
(LSR-16N)
ΑΡΙΣΤΕΡΟ SR-16AN
(LSR-16AN)
ΔΕΞΙΟ SR-15A
(RSR-15A)
ΑΓΩΓΟΣ ΜΕΤΑΦΟΡΑΣ ΦΥΣΙΚΟΥ ΑΕΡΙΟΥ ΥΨΗΛΗΣ ΠΙΕΣΗΣ
ΝΕΑ ΚΟΙΤΗ ΣΠΕΡΧΕΙΟΥ ΠΟΤΑΜΟΥ
Ο SR-15A
(RSR-15A)

ΑΝΤΙΡΡΙΟ, ΗΓΟΥΜΕΝΙΤΣΑ

ΟΡΙΟ ΝΕΑΣ ΑΠΑΙΤΟΥΜΕΝΗΣ ΑΠΑΛΛΟΤΡΙΩΣΗΣ ΑΝΑΔΙΕΥΘΕΤΗΣΗΣ Ρ. ΞΗΡΙΑ

ΚΑΘΕΤΗ ΟΔΟΣ 17

ΑΥΤ/ΜΟΣ ΑΝΤΙΡΡΙΟΥ - ΒΟΛΟΥ

ΚΛΑΔΟΣ Ρ4Α

ΚΑΘΕΤΗ ΟΔΟΣ 18

ΤΑΦΡΟΣ ΛΑΜΙΑΣ

ΑΡΙΣΤΕΡΟ SR-17A (LSR-17A)

ΤΟΠΙΚΗ ΟΔΟΣ 11Α

ΑΡΙΣΤΕΡΟ SR-17B (LSR-17B)

ΚΛΑΔΟΣ Ρ6Ν

ΚΛΑΔΟΣ Ρ1Α

ΑΝ. ΚΟΜΒΟΣ ΡΟΔΙΤΣΑΣ

ΚΛΑΔΟΣ Ρ5Α

ΚΛΑΔΟΣ Ρ7Ν

ΑΡΙΣΤΕΡΟ SR-17A (LSR-17A)

ΚΛΑΔΟΣ Ρ4Α

ΚΛΑΔΟΣ Ρ2

ΚΛΑΔΟΣ Ρ3

ΑΥΤ/ΜΟΣ Π.Α.Θ.Ε.

ΔΕΞΙΟ SR-15A (RSR-15A)

ΔΕΞΙΟ SR-15A (RSR-15A)


ΑΥΤ/ΜΟΣ Π.Α.Θ.Ε.

ΤΟΠΙΚΗ ΟΔΟΣ 2



ΠΙΝΑΚΑΣ ΣΥΝΤΕΤΑΓΜΕΝΩΝ ΝΕΟΥ ΟΡΙΟΥ ΑΠΑΛΛΟΤΡΙΩΣΗΣ
(ΣΥΝΤΕΤΑΓΜΕΝΕΣ ΩΣ ΠΡΟΣ ΤΟ ΔΙΚΤΥΟ ΕΓΣΑ 87)

α/α Σημείου	X	Y	α/α Σημείου	X	Y	α/α Σημείου	X	Y	α/α Σημείου	X	Y	α/α Σημείου	X	Y	α/α Σημείου	X	Y
Α1	366891.64	4301353.77	Α25	366411.26	4302352.25	Δ7	366259.75	4303125.33	Δ34	366560.38	4303738.02	Δ61	366567.70	4303790.75	Ν16	366885.15	4304297.65
Α2	366903.79	4301356.85	Α26	366402.94	4302366.77	Δ8	366294.50	4303171.25	Δ35	366575.56	4303743.47	Δ62	366561.03	4303794.03	Ν17	366896.67	4304269.20
Α3	366882.85	4301397.61	Α27	366373.26	4302447.85	Δ9	366310.20	4303201.30	Δ36	366583.88	4303739.96	Δ63	366577.34	4303798.85	Ν18	366904.09	4304272.20
Α4	366888.80	4301495.70	Α28	366379.87	4302448.92	Δ10	366317.00	4303223.00	Δ37	366596.47	4303706.56	Δ64	366573.37	4303803.37	Ν19	366899.35	4304284.85
Α4α	366891.50	4301522.30	Α29	366360.30	4302500.30	Δ11	366320.51	4303267.94	Δ38	366598.97	4303697.38	Δ65	366569.08	4303806.93	Ν20	366908.29	4304298.74
Α5	366891.80	4301546.70	Α30	366348.20	4302537.20	Δ12	366325.10	4303278.71	Δ39	366599.00	4303692.50	Δ66	366564.05	4303809.70	Ν21	366910.66	4304308.76
Α5α	366888.95	4301569.23	Α31	366338.00	4302556.80	Δ13	366316.47	4303279.80	Δ40	366594.62	4303689.91	Δ67	366558.39	4303811.74	Ν22	366905.84	4304371.00
Α6	366831.81	4301707.33	Α32	366352.98	4302565.41	Δ14	366302.25	4303329.18	Δ41	366593.52	4303681.99	Δ68	366553.13	4303813.67	Ν23	366955.01	4304433.58
Α7	366801.00	4301756.00	Α33	366352.07	4302571.24	Δ15	366292.80	4303355.30	Δ42	366599.04	4303678.17	Δ69	366555.89	4303832.38	Ν24	367022.80	4304521.50
Α8	366786.20	4301755.80	Α34	366334.20	4302569.30	Δ16	366292.81	4303405.01	Δ43	366597.98	4303653.89	Δ70	366589.47	4303892.79	Ν25	367056.45	4304496.35
Α9	366768.29	4301746.74	Α35	366319.28	4302609.92	Δ17	366293.27	4303451.74	Δ44	366608.97	4303653.21	Δ71	366608.48	4303928.03	Ν26	367068.92	4304485.68
Α9α	366747.60	4301766.50	Α36	366307.20	4302651.00	Δ18	366294.31	4303469.79	Δ45	366610.48	4303687.98	Δ72	366636.25	4303979.52	Ν27	367089.66	4304496.07
Α10	366708.17	4301794.13	Α37	366294.20	4302688.80	Δ19	366295.54	4303485.50	Δ46	366610.32	4303699.19	Ν1	366662.61	4304028.54	Ν28	367043.48	4304561.47
Α11	366700.00	4301831.20	Α38	366273.34	4302764.26	Δ20	366319.30	4303544.31	Δ47	366606.77	4303710.44	Ν2	366669.80	4304031.08	Ν29	367053.35	4304574.15
Α12	366674.29	4301846.84	Α39	366248.45	4302835.39	Δ21	366343.19	4303543.49	Δ48	366594.18	4303743.84	Ν3	366725.67	4304023.70	Ν30	367061.81	4304584.87
Α13	366671.24	4301857.16	Α40	366233.26	4302879.80	Δ22	366341.09	4303566.50	Δ49	366600.85	4303753.63	Ν4	366726.93	4304040.94	Ν31	367070.55	4304595.78
Α14	366643.66	4301850.97	Α41	366226.22	4302918.27	Δ23	366340.40	4303586.99	Δ50	366627.53	4303763.28	Ν5	366683.26	4304052.82	Ν32	367080.46	4304608.00
Α15	366624.20	4301879.00	Α42	366221.07	4302917.01	Δ24	366374.36	4303632.27	Δ51	366648.15	4303767.94	Ν6	366680.54	4304059.20	Ν33	367096.66	4304613.20
Α16	366597.80	4301932.00	Α43	366210.30	4302958.00	Δ25	366440.00	4303700.50	Δ52	366664.74	4303771.02	Ν7	366695.13	4304082.38	Ν34	367158.27	4304691.34
Α17	366544.50	4302038.50	Α44	366207.74	4302979.85	Δ26	366459.23	4303699.12	Δ53	366702.47	4303772.40	Ν8	366705.23	4304075.88	Ν35	367172.96	4304683.65
Α18	366511.80	4302111.25	Α45	366205.57	4302997.02	Δ27	366460.14	4303707.07	Δ54	366702.99	4303783.39	Ν9	366708.95	4304080.56	Ν36	367176.68	4304688.36
Α19	366509.50	4302120.20	Δ1	366216.00	4303050.57	Δ28	366451.69	4303714.06	Δ55	366664.14	4303784.01	Ν10	366699.45	4304089.29	Ν37	367165.47	4304701.18
Α20	366489.70	4302184.50	Δ2	366223.30	4303068.73	Δ29	366484.91	4303750.91	Δ56	366643.33	4303783.69	Ν11	366736.50	4304148.85	Ν38	367203.20	4304746.45
Α21	366472.80	4302203.50	Δ3	366224.58	4303075.61	Δ30	366493.70	4303751.50	Δ57	366623.15	4303783.63	Ν12	366805.43	4304245.97	Ν39	367239.49	4304791.05
Α22	366514.11	4302218.04	Δ4	366229.50	4303084.20	Δ31	366512.36	4303741.72	Δ58	366613.68	4303784.89	Ν13	366852.49	4304304.59			
Α23	366509.96	4302230.29	Δ5	366238.50	4303099.30	Δ32	366529.85	4303735.39	Δ59	366598.59	4303787.93	Ν14	366868.99	4304324.82			
Α24	366461.80	4302217.80	Δ6	366257.28	4303125.11	Δ33	366546.25	4303735.00	Δ60	366592.75	4303789.31	Ν15	366873.87	4304320.91			

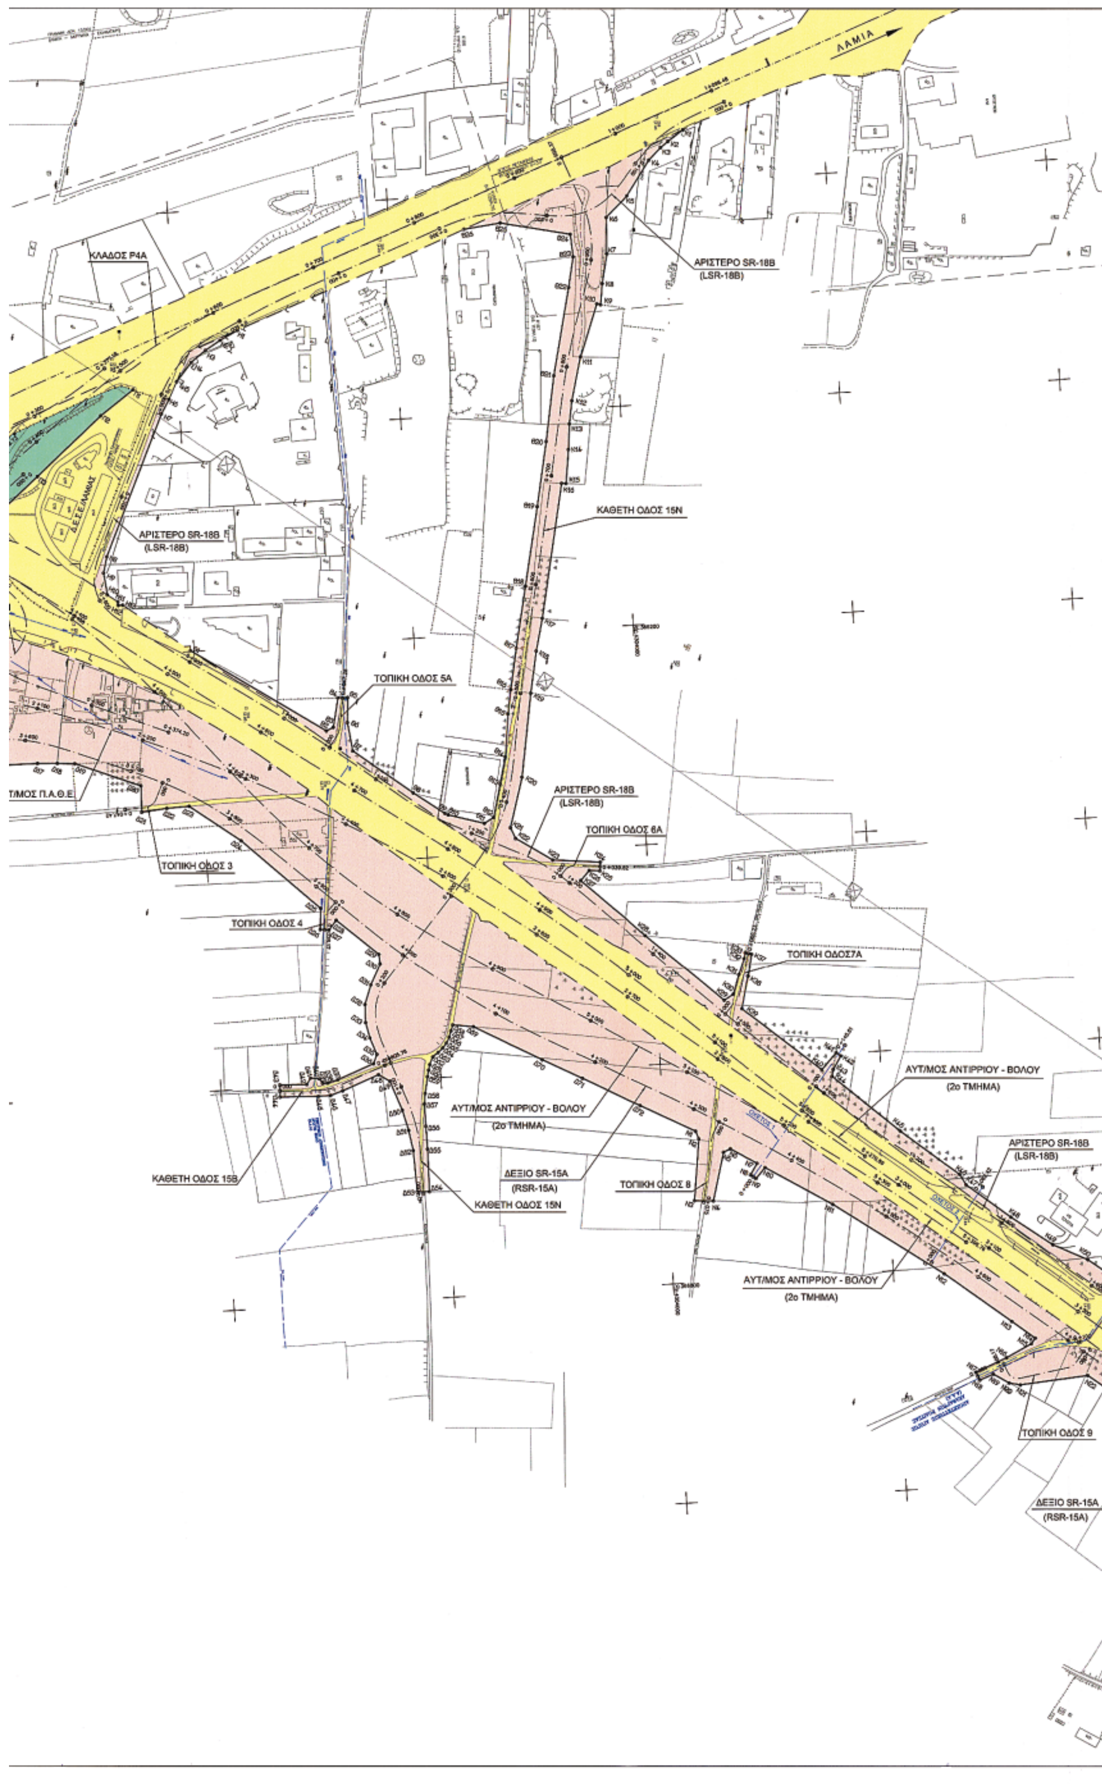
ΛΑΜΙΑ
ΚΛΑΔΟΣ Ρ4Α
ΑΡΙΣΤΕΡΟ SR-18B
(LSR-18B)
ΚΑΘΕΤΗ ΟΔΟΣ 15Ν
ΤΟΠΙΚΗ ΟΔΟΣ 5Α
Τ/ΜΟΣ Π.Α.Θ.Ε.
ΤΟΠΙΚΗ ΟΔΟΣ 6Α
ΤΟΠΙΚΗ ΟΔΟΣ 3
ΤΟΠΙΚΗ ΟΔΟΣ 4
ΤΟΠΙΚΗ ΟΔΟΣ7Α
ΑΥΤ/ΜΟΣ ΑΝΤΙΡΡΙΟΥ - ΒΟΛΟΥ
(2ο ΤΜΗΜΑ)
ΚΑΘΕΤΗ ΟΔΟΣ 15Β
ΔΕΞΙΟ SR-15A
(RSR-15A)
ΤΟΠΙΚΗ ΟΔΟΣ 8
ΤΟΠΙΚΗ ΟΔΟΣ 9

ΛΑΜΙΑ

ΑΡΙΣΤΕΡΟ SR-18B
(LSR-18B)

ΚΑΘΕΤΗ ΟΔΟΣ 15Ν

ΑΡΙΣΤΕΡΟ SR-18B
(LSR-18B)

ΤΟΠΙΚΗ ΟΔΟΣ 6Α

ΤΟΠΙΚΗ ΟΔΟΣ7Α

ΑΥΤ/ΜΟΣ ΑΝΤΙΡΡΙΟΥ - ΒΟΛΟΥ
(2ο ΤΜΗΜΑ)

ΒΟΛΟΥ

ΤΟΠΙΚΗ ΟΔΟΣ 8

ΑΡΙΣΤΕΡΟ SR-18B
(LSR-18B)

ΚΑΘΕΤΗ ΟΔΟΣ 16

ΑΥΤ/ΜΟΣ ΑΝΤΙΡΡΙΟΥ - ΒΟΛΟΥ
(2ο ΤΜΗΜΑ)

ΤΟΠΙΚΗ ΟΔΟΣ 9

ΔΕΞΙΟ SR-15A
(RSR-15A)

ΤΟΠΙΚΗ ΟΔΟΣ 10

ΑΡΙΣΤΕΡΟ SR-18B
(LSR-18B)

ΑΥΤ/ΜΟΣ Π.Α.Θ.Ε.

ΛΑΡΙΣΑ

ΕΘΝΙΚΟ ΤΥΠΟΓΡΑΦΕΙΟ

ΕΦΗΜΕΡΙΔΑ ΤΗΣ ΚΥΒΕΡΝΗΣΕΩΣ

ΚΑΠΟΔΙΣΤΡΙΟΥ 34 * ΑΘΗΝΑ 104 32 * FAX 210 52 21 004
ΗΛΕΚΤΡΟΝΙΚΗ ΔΙΕΥΘΥΝΣΗ: http: www.et.gr – e-mail: webmaster @ et.gr

Πληροφορίες Α.Ε. - Ε.Π.Ε. και λοιπών Φ.Ε.Κ.: 210 527 9000
Φωτοαντίγραφα παλαιών ΦΕΚ - ΒΙΒΛΙΟΘΗΚΗ - ΜΑΡΝΗ 8 - Τηλ. (210)8220885 - 8222924
Δωρεάν διάθεση τεύχους Προκηρύξεων ΑΣΕΠ αποκλειστικά από Μάρνη 8 & Περιφερειακά Γραφεία
Δωρεάν ανάγνωση δημοσιευμάτων τεύχους Α΄ από την ιστοσελίδα του Εθνικού Τυπογραφείου

ΠΕΡΙΦΕΡΕΙΑΚΑ ΓΡΑΦΕΙΑ ΠΩΛΗΣΗΣ Φ.Ε.Κ.

ΘΕΣΣΑΛΟΝΙΚΗ - Βασ. Όλγας 227	**(2310) 423 956**
ΠΕΙΡΑΙΑΣ - Ευριπίδου 63	**(210) 413 5228**
ΠΑΤΡΑ - Κορίνθου 327	**(2610) 638 109**
	(2610) 638 110
ΙΩΑΝΝΙΝΑ - Διοικητήριο	**(26510) 87215**
ΚΟΜΟΤΗΝΗ - Δημοκρατίας 1	**(25310) 22 858**
ΛΑΡΙΣΑ - Διοικητήριο	**(2410) 597449**
ΚΕΡΚΥΡΑ - Σαμαρά 13	**(26610) 89 122**
	(26610) 89 105
ΗΡΑΚΛΕΙΟ - Πεδιάδος 2	**(2810) 300 781**
ΛΕΣΒΟΣ - Πλ.Κωνσταντινουπόλεως 1	**(22510) 46 654**
	(22510) 47 533

ΤΙΜΗ ΠΩΛΗΣΗΣ ΦΥΛΛΩΝ ΕΦΗΜΕΡΙΔΟΣ ΤΗΣ ΚΥΒΕΡΝΗΣΕΩΣ

Σε έντυπη μορφή:

- Για τα ΦΕΚ από 1 μέχρι 16 σελίδες σε 1 euro, προσαυξανόμενη κατά 0,20 euro για κάθε επιπλέον οκτασέλιδο ή μέρος αυτού.
- Για τα φωτοαντίγραφα ΦΕΚ σε 0,15 euro ανά σελίδα.

Σε μορφή CD:

Τεύχος	Περίοδος	EURO
Α΄	Ετήσιο	150
Α	3μηνιαίο	40
Α΄	Μηνιαίο	15
Β'	Ετήσιο	300
Β΄	3μηνιαίο	80
Β΄	Μηνιαίο	30
Γ	Ετήσιο	50
Δ΄	Ετήσιο	220
Δ΄	3μηνιαίο	60

Τεύχος	Περίοδος	EURO
Αναπτυξιακών Πράξεων	Ετήσιο	50
Ν.Π.Δ.Δ.	Ετήσιο	50
Παράρτημα	Ετήσιο	50
Εμπορικής και Βιομηχανικής Ιδιοκτησίας	Ετήσιο	100
Ανωτάτου Ειδικού Δικαστηρίου	Ετήσιο	5
Διακηρύξεων Δημοσίων Συμβάσεων	Ετήσιο	200
Διακηρύξεων Δημοσίων Συμβάσεων	Εβδομαδιαίο	5
Α.Ε. & Ε.Π.Ε	Μηνιαίο	100

- Η τιμή πώλησης μεμονωμένων Φ.Ε.Κ ειδικού ενδιαφέροντος σε μορφή cd-rom και μέχρι 100 σελίδες σε 5 euro προσαυξανόμενη κατά 1 euro ανά 50 σελίδες.
- Η τιμή πώλησης σε μορφή cd-rom δημοσιευμάτων μιας εταιρείας στο τεύχος Α.Ε. και Ε.Π.Ε. σε 5 euro ανά έτος.

ΠΑΡΑΓΓΕΛΙΑ ΚΑΙ ΑΠΟΣΤΟΛΗ Φ.Ε.Κ. : τηλεφωνικά : 210 - 4071010, fax : 210 - 4071010 internet : http://www.et.gr.

ΕΤΗΣΙΕΣ ΣΥΝΔΡΟΜΕΣ Φ.Ε.Κ.

	Σε έντυπη μορφή	Από το Internet
Α΄ (Νόμοι, Π.Δ., Συμβάσεις κτλ.)	225 €	190 €
Β΄ (Υπουργικές αποφάσεις κτλ.)	320 €	225 €
Γ΄ (Διορισμοί, απολύσεις κτλ. Δημ. Υπαλλήλων)	65 €	ΔΩΡΕΑΝ
Δ΄ (Απαλλοτριώσεις, πολεοδομία κτλ.)	320 €	160 €
Αναπτυξιακών Πράξεων και Συμβάσεων (Τ.Α.Π.Σ.)	160 €	95 €
Ν.Π.Δ.Δ. (Διορισμοί κτλ. προσωπικού Ν.Π.Δ.Δ.)	65 €	ΔΩΡΕΑΝ
Παράρτημα (Προκηρύξεις θέσεων ΔΕΠ κτλ.)	33 €	ΔΩΡΕΑΝ
Δελτίο Εμπορικής και Βιομ/κής Ιδιοκτησίας (Δ.Ε.Β.Ι.)	65 €	33 €
Ανωτάτου Ειδικού Δικαστηρίου (Α.Ε.Δ.)	10 €	ΔΩΡΕΑΝ
Ανωνύμων Εταιρειών & Ε.Π.Ε.	2.250 €	645 €
Διακηρύξεων Δημοσίων Συμβάσεων (Δ.Δ.Σ.)	225 €	95 €
Πρώτο (Α΄), Δεύτερο (Β΄) και Τέταρτο (Δ΄)	–	450 €

- Το τεύχος του ΑΣΕΠ (έντυπη μορφή) θα αποστέλλεται σε συνδρομητές με την επιβάρυνση των 70 euro, ποσό το οποίο αφορά ταχυδρομικά έξοδα.
- Για την παροχή δικαιώματος ηλεκτρονικής πρόσβασης σε Φ.Ε.Κ. προηγουμένων ετών και συγκεκριμένα στα τεύχη Α΄, Β΄, Δ΄, Αναπτυξιακών Πράξεων & Συμβάσεων, Δελτίο Εμπορικής και Βιομηχανικής Ιδιοκτησίας και Διακηρύξεων Δημοσίων Συμβάσεων, η τιμή προσαυξάνεται πέραν του ποσού της ετήσιας συνδρομής έτους 2005, κατά 25 euro ανά έτος παλαιότητας και ανά τεύχος, για δε το τεύχος Α.Ε. & Ε.Π.Ε., κατά 30 euro.

* Οι συνδρομές του εσωτερικού προπληρώνονται στις ΔΟΥ (το ποσό συνδρομής καταβάλλεται στον κωδικό αριθμό εσόδων ΚΑΕ 2531 και το ποσό υπέρ ΤΑΠΕΤ (5% του ποσού της συνδρομής) στον κωδικό αριθμό εσόδων ΚΑΕ 3512).Το πρωτότυπο αποδεικτικό είσπραξης (διπλότυπο) θα πρέπει να αποστέλλεται ή να κατατίθεται στην αρμόδια Υπηρεσία του Εθνικού Τυπογραφείου.
* Η πληρωμή του υπέρ ΤΑΠΕΤ ποσοστού που αντιστοιχεί σε συνδρομές, εισπράττεται και από τις ΔΟΥ.
* Οι συνδρομητές του εξωτερικού έχουν τη δυνατότητα λήψης των δημοσιευμάτων μέσω internet, με την καταβολή των αντίστοιχων ποσών συνδρομής και ΤΑΠΕΤ .
* Οι Νομαρχιακές Αυτοδιοικήσεις, οι Δήμοι, οι Κοινότητες ως και οι επιχειρήσεις αυτών πληρώνουν το μισό χρηματικό ποσό της συνδρομής και ολόκληρο το ποσό υπέρ του ΤΑΠΕΤ.
* Η συνδρομή ισχύει για ένα ημερολογιακό έτος. Δεν εγγράφονται συνδρομητές για μικρότερο χρονικό διάστημα.
* Η εγγραφή ή ανανέωση της συνδρομής πραγματοποιείται το αργότερο μέχρι την 31ην Δεκεμβρίου κάθε έτους.
* Αντίγραφα διπλοτύπων, ταχυδρομικές επιταγές και χρηματικά γραμμάτια δεν γίνονται δεκτά.

Οι υπηρεσίες εξυπηρέτησης των πολιτών λειτουργούν καθημερινά από 08.00΄ έως 13.00΄

ΑΠΟ ΤΟ ΕΘΝΙΚΟ ΤΥΠΟΓΡΑΦΕΙΟ